
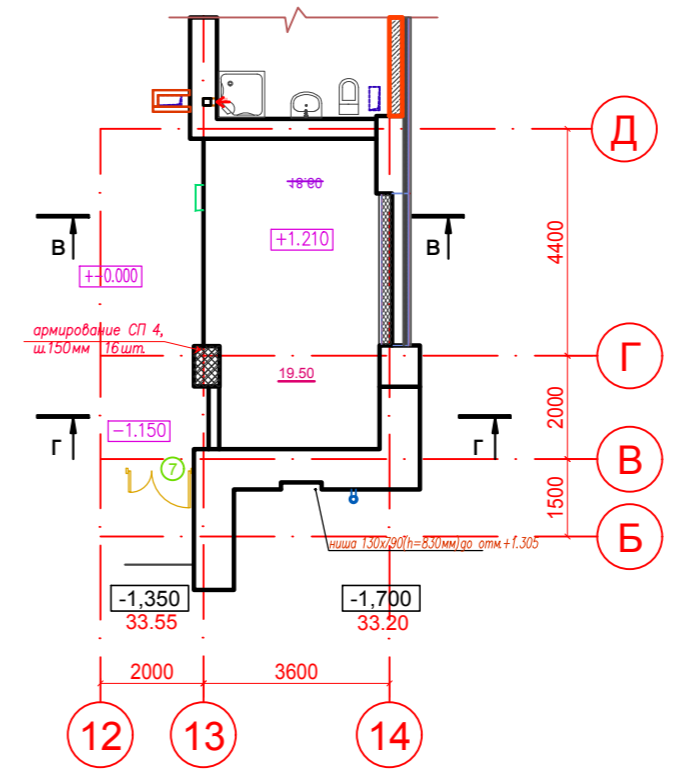


Номер помещения	Наименование помещения	Площадь, кв. м	Кот. помещ.
01	тамбур-вестибюль	92.36	
02	Электрощитовая		
011	Диспетчерская		
Арендные помещения			
03	Офисное помещение N1	57.85	
04	Офисное помещение N2	69.96	
05	Офисное помещение N3	81.03	
06	Офисное помещение N4	56.35	
07	Офисное помещение N5	39.63	
08	Офисное помещение N6	56.35	
09	Офисное помещение N7	39.63	
010	Офисное помещение N8	109.82	
ВСЕГО офисы		510.62	

Марка поз.	Размер проема в кладке
1	1180 x 2500
6	2090 x 2580
6а	1830 x 2435
7	1330 x 2550
8	1210 x 2000
8*	1210 x 2150
12	1340 x 2400
13	910 x 2400
14	810 x 2100
15	1010 x 2400
16	1400 x 2400

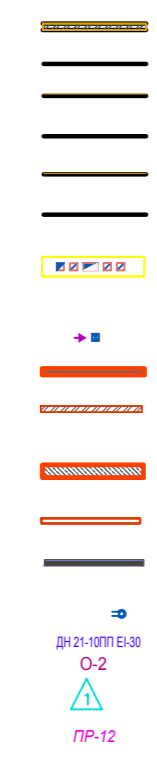

1	200 x 200
ЭО-6	штраба 270 x 260

Масштаб 1:100

01-16 П		АР
Санкт-Петербург, г. Пушкин, Софийский бульвар, дом 32а, лит. А		
Имя	Кол-во	Лист
Разработал	Лебедева	11.16
ГАП	Сергиенко	11.16
Проверил	Николенко	11.16
Нормоконтр.	Кислова	11.16
01-16 П		АР
Жилой дом со встроенным гаражом		Страницы 5а
План технического этажа фрагмент плана на отм. +1.210		Листы

Имя, № подл. Подл. и дата. Взам. инв. №